

ΕΦΗΜΕΡΙΣ ΤΗΣ ΚΥΒΕΡΝΗΣΕΩΣ
ΤΗΣ ΕΛΛΗΝΙΚΗΣ ΔΗΜΟΚΡΑΤΙΑΣ

ΑΘΗΝΑ
31 ΔΕΚΕΜΒΡΙΟΥ 1982 | ΤΕΥΧΟΣ ΤΕΤΑΡΤΟ | ΑΡΙΘΜΟΣ ΦΥΛΛΟΥ 601

ΠΕΡΙΕΧΟΜΕΝΑ

ΑΠΑΛΛΟΤΡΙΩΣΕΙΣ

ΑΠΟΦΑΣΕΙΣ

Αριθ. 3341 (1)

Καθορισμός ορίων αιγιαλού και παραλίας στη θέση Βόρειο Ανατολικό τμήμα της νήσου «Χρυσής» Λασιθίου.

Ο ΝΟΜΑΡΧΗΣ ΛΑΣΙΘΙΟΥ

Έχοντας υπόψη:

1) Τις διατάξεις του Ν. 3200/55 «περί διοικητικής αποκεντρώσεως».

2) Τις διατάξεις του Α.Ν. 2344/40 «περί αιγιαλού και παραλίας» όπως ισχύει αφού τροποποιήθηκε με τον Α. Ν. 263/68.

3) Τη σύμφωνη γνώμη του ΓΕΝ αριθ. Φ. 187.2/840/ 23.12.81, αποφασίζουμε:

Επικυρώνουμε τη χάραξη των ορίων αιγιαλού και παραλίας στη θέση Βόρειο Ανατολικό τμήμα της νήσου «Χρυσής» Λασιθίου, πρό ιδιοκτησίας Ιωάννου Τουμαζάτου, όπως περιγράφεται στην από 22.6.81 έκθεση της επιτροπής του άρθρου 74 του Π.Δ. 636/77 και όπως φαίνεται στο τοπογραφικό διάγραμμα που συνέταξε το Μάρτιο 1981 ο Αγρονόμος Τοπογράφος Μηχανικός Νικόλαος Ιωνάς και θεώρησε ο Διευθυντής Τεχνικών Υπηρεσιών Ν. Λασιθίου στις 23.5.81.

Η απόφαση αυτή να δημοσιευθεί στην Εφημερίδα της Κυβερνήσεως.

ΕΚΘΕΣΙΣ

Επιτροπής καθορισμού των ορίων του αιγιαλού άρθρου 74 Π.Δ. 636/77.

Διά τον καθορισμόν το πρώτον ή επανακαθορισμόν των ορίων του αιγιαλού εις θέσιν Νήσος Χρυσή (Γαϊδουρονήσι) προϊδιοκτησίας Ιωάννου Τουμαζάτου.

Εν Ιεραπέτρα τη 22 Ιουνίου 1981 οι υπογεγραμμένοι: 1) Κωνσταντίνος Λουλάκης, Οικονομικός Έφορος Ιεραπέτρας, ως Πρόεδρος, 2) Νικόλαος Προκοπάκης, Διευθυντής Τεχνικών Υπηρεσιών Ν. Λασιθίου, ως μέλος, 3) Μιχαήλ Οικονομάκης, Λιμενάρχης Αγίου Νικολάου, ως μέλος, αποτελούντες την επιτροπήν καθορισμού των ορίων του αιγιαλού δυνάμει του άρθρου 74 του Π.Δ. 636/77 και της υπ' αριθ. 15371/79 Νομάρχου Λασιθίου (παράγρ. 1 άρθρ. 63 του Π.Δ. 636/77) συγκληθείσα διά της υπ' αριθμόν 2666/81 εντολής του Προέδρου αυτής μετέβημεν επί τόπου εις την προαναφερομένην περιοχήν την 25 Μαΐου 1981.

Λαβόντες υπ' όψιν:

1) Την από 4 Μαΐου 1982 αίτησιν του Ιωάννου Τουμαζάτου διά της οποίας ζητείται ο καθορισμός των ορίων του αιγιαλού εις την ανωτέρω περιοχήν.

2) Το υπό του Νικολάου Σπ. Ιωνά συνταχθέν το Μάρτιο 1981 τοπογραφικόν και υψομετρικόν διάγραμμα εις μίαν πινακίδα, εις κλίμακα 1:500 ηλεγμένον διά την ακρίβειαν της αποτυπώσεως υπό του Εμμανουήλ Μαστοράκη, μηχανικού, την 6ην Μαΐου 1981 και θεωρηθέν υπό του ΔΤΥΝ Λασιθίου την 23.5.81 ως το άρθρον 20 του Ν. 719 ορίζει.

3) Τας διατάξεις του Α.Ν. 2344/40 ως ούτος ετροποποιήθη ως και την προς τούτο σχετικήν Δικαστηριακήν και Διοικητικήν Νομολογίαν.

4) Την εκ της επιτοπίου μεταβάσεως σχηματισθείσαν αντίληψιν περί του πλάτους της βρεχομένης ζώνης της ξηράς και λοιπών συναφών στοιχείων, ήτοι:

α) Παλαιός αιγιαλός δεν υπάρχει. Έκτασις ως επί το πλείστον πεδινή με κλήσιν από 5% έως 0%. Βλάστησις θαμνώδης. Δεν υφίσταται μεταβολή αιγιαλού.

β) Έργα δεν έχουν εκτελεσθή στην εν λόγω νησίδα. Διαβρώσεις ή προσχώσεις δεν υπάρχουν.

γ) Υπάρχουν αβαθή σημεία, ξέρες, ως και ύφαλοι. Πρόκειται περί νησίδος με άνοιγμα πελάγους. Παλλιρροϊκά κύματα δεν υπάρχουν, ούδε και ρεύματα.

δ) Πνέουν ως επί το πλείστον βόρειοι άνεμοι (μελτέμια) περιοδικά.

5) Λοιπά στοιχεία τά όποια έλαβεν ύπ' όψιν ή έπιτροπή, ώς παλαιά διαγράμματα, μαρτυρικαί καταθέσεις, τίτλος ίδιοκτησίας, έγγραφα ΓΕΝ, προηγούμενοι καθορισμοί είς γειτονικήν περιοχήν κλπ. ώς καί τά έξ αύτών συμπεράσματα κατά τήν κρίσιν τής έπιτροπής, άποφασίζει:

1) Καθορίζει έπί τού ώς άνω τοπογραφικού διαγράμματος:

α) Τήν όριογραμμήν τού αίγιαλού δι' έρυθράς συνεχούς πολυγωνικής γραμμής 43, 44, 52, 53 τής όποίας αί κορυφαί έξασφαλίζονται διά σταθερών σημείων έκ τσιμεντολίθων.

β) Ή όριογραμμή τής παραλίας λόγω τού μεγάλου πλάτους δέν χαράσσεται.

γ) Ή περιοχή εύρίσκεται είς τό ΒΑ τμήμα τής Νήσου.

2) Άποφαίνεται ότι ό καθορισμός τού αίγιαλού γίνεται τό πρώτον καί ώς προελέχθη δέν ύπάρχει παλαιός αίγιαλός.

Ή Έπιτροπή

Ό Πρόεδρος
ΚΩΝΣΤ. ΧΟΥΛΑΚΗΣ

Τά Μέλη
ΜΙΧΑΗΛ ΟΙΚΟΝΟΜΑΚΗΣ, ΝΙΚ. ΠΡΟΚΟΠΑΚΗΣ

Άγιος Νικόλαος, 7 Σεπτεμβρίου 1982

Ό Νομάρχης
ΝΙΚΟΣ ΣΑΡΑΝΤΗΣ

Υπόμνημα Επιτροπής
1) Τό παρόν τοπογραφικόν διάγραμμα ... την από 21/4/81 ... των ορίων του Αιγιαλού ...
2) ——— Οριογραμμή Αιγιαλού
3) Η ... είς τό ... της ...
4) Αί κορυφαί των οριογραμμών ... ώς σημειούται εις τό διάγραμμα ... από σταθερά σημεία ... 32.53.
5) Δεν υπάρχουν ...
Ο Πρόεδρος
Τά Μέλη

ΤΟΠΟΓΡΑΦΙΚΟ ΔΙΑΓΡΑΜΜΑ
ΚΑΘΟΡΙΣΜΟΥ ΟΡΙΩΝ ΑΙΓΙΑΛΟΥ-ΠΑΡΑΛΙΑΣ

ΠΕΡΙΟΧΗ: ΧΡΥΣΗΣ (ΓΑΙΔΟΥΡΟΝΗΣΙ)
ΔΗΜΟΣ: ΙΕΡΑΠΕΤΡΑΣ
ΑΡΜΟΔΙΑ ΟΙΚ. ΕΦΟΡΙΑ: ΙΕΡΑΠΕΤΡΑΣ
ΝΟΜΑΡΧΙΑ: ΛΑΣΗΘΙΟΥ
ΕΝΔΙΑΦΕΡΟΜΕΝΟΣ: Ιωάννης Τουμαζάτος
ΚΛΙΜΑΚΑ 1:500
ΙΣΟΔΙΑΣΤΑΣΗ 0.50

ΤΡΙΓΩΝΟΜΕΤΡΙΚΗ ΕΞΑΡΤΗΣΗ Κρατικό Τριγωνομετρικό Δίκτυο Γ.Υ.Σ.
ΥΨΟΜΕΤΡΙΚΗ ΕΞΑΡΤΗΣΗ Στάθμη της θάλασσας ... ημέρα ... αποτυπώσεως
ΚΕΝΤΡΟ ΦΥΛΛΟΥ ΧΑΡΤΗ 1:100.000
φ = 35° 15' λ = +1° 45'

ΜΕΘΟΔΟΣ ΑΠΟΤΥΠΩΣΕΩΣ: Ταχυμετρία
ΧΡΟΝΟΛΟΓΙΑ ΑΠΟΤΥΠΩΣΕΩΣ: ΜΑΡΤΙΟΣ 1981

ΘΕΩΡΗΘΗΚΕ ... /81
ΘΕΩΡΗΘΗΚΕ ... /81

ΣΥΜΒΟΛΙΣΜΟΙ


Τριγωνομετρικό Γ.Υ.Σ.	Συρμάτινος φράχτης
Στάση	Μαντρότοιχος
Υψόμετρο	Κτίσμα
Δρόμος	Φρεάτιο, Ο.Τ.Ε.
	Οχετός
Φυσικό πρανές	Δέντρο
Χιλιομετρικός δείκτης	Καλάμια

Αθήνα Μάρτιος 1981
Οι Συντάξας

ΝΙΚΟΛΑΟΣ ΣΠ. ΙΩΝΑΣ
ΑΓΡΟΝ. ΤΟΠΟΓΡΑΦΟΣ ...


Θ
Α
Λ


Σ
Σ
Α

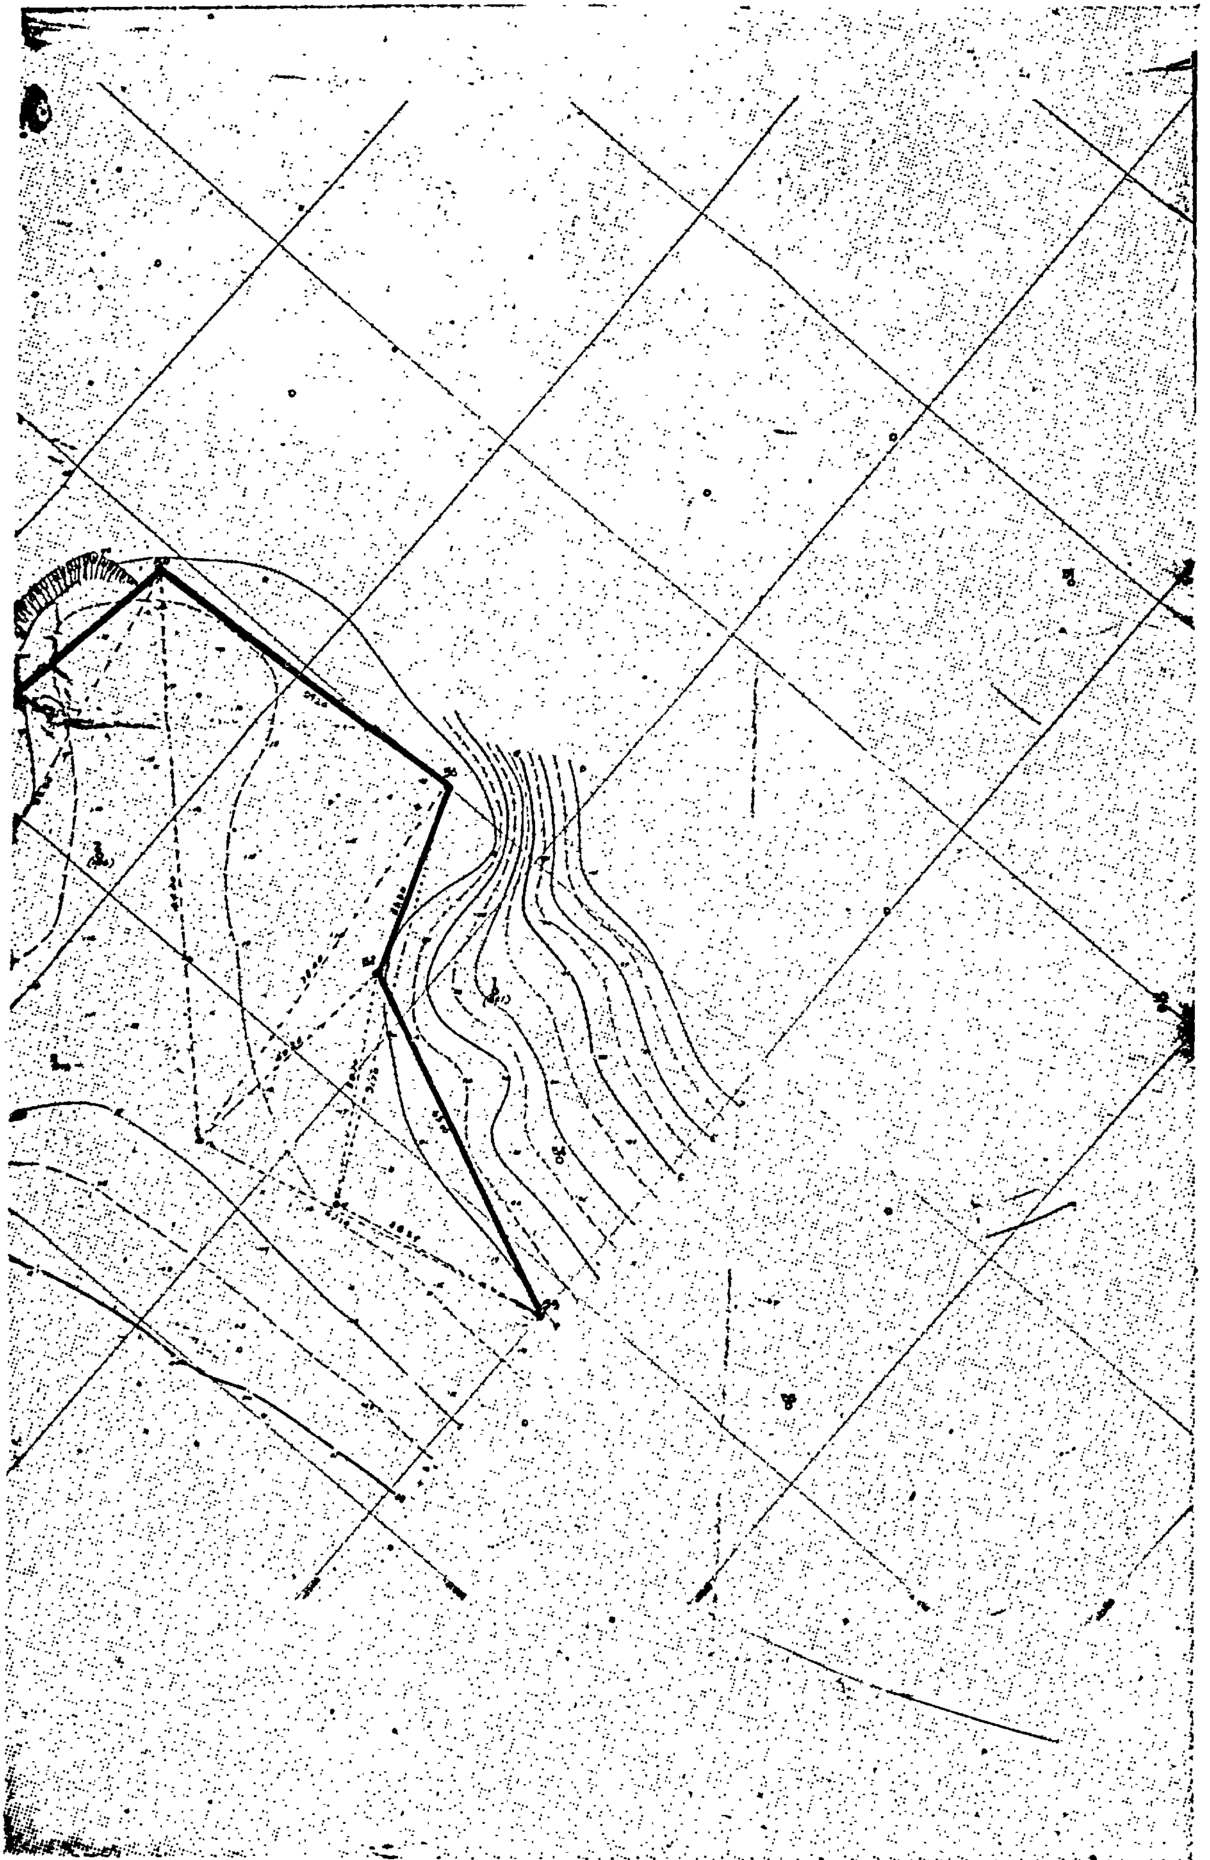

ΠΟΛΕΟΔΟΜΙΑ

ΑΠΟΦΑΣΕΙΣ

Ἀριθ. 181748/οἰκ. (2)

Τροποποίηση τοῦ ρυμοτομικοῦ σχεδίου Ζεφυρίου στὰ Ο.Τ. 221, 224Α.

Ο ΝΟΜΑΡΧΗΣ ΑΤΤΙΚΗΣ

Γνωρίζοντας:

1) Τὸν Ν. 3200/55 «περὶ Διοικητικῆς Ἀποκεντρώσεως».

2) Τὸ Ν.Δ. 3620/56 «περὶ συμπληρώσεως διατάξεων περὶ Διοικητικῆς Ἀποκεντρώσεως».

3) Τὶς διατάξεις τοῦ Ν.Δ. 1140/1972 «περὶ Διοικήσεως τῆς Μείζονος Πρωτευούσης».

4. Τὶς διατάξεις τοῦ Β.Δ. 863/1960, ὅπως τροποποιήθηκε καὶ συμπληρώθηκε μέχρι σήμερα καὶ εἰδικώτερα τὸ ὑπ' ἀριθ. 532/70 Ν. Δ/γμα καὶ τὸ σὲ συνέχεια αὐτοῦ Β. Δ/γμα 712/70 ὅπως τροποποιήθηκε μὲ τὸ ὑπ' ἀριθ. 677/71 καὶ 198/72 Β. Δ/τα.

5) Τὴν ὑπ' ἀριθ. Α7/13—1/11.12.1972 κοινὴ ἀπόφαση τῶν Ὑπουργῶν Ἐσωτερικῶν καὶ Δημοσίων Ἔργων «περὶ Ὀργανώσεως τῶν παρὰ τῇ Νομαρχίᾳ Ἀττικῆς καὶ τοῖς Διαμερίσμασιν αὐτῆς, Ὑπηρεσιῶν ἁρμοδιοτήτων Ὑπουργείου Δ.Ε.».

6) Τὴν ὑπ' ἀριθ. Α81177/20.9.1967 κοινὴ ἀπόφαση τοῦ Ἀντιπροέδρου τῆς Κυβερνήσεως καὶ τῶν Ὑπουργῶν Ἐσωτερικῶν, Οἰκονομικῶν καὶ Δημοσίων Ἔργων «περὶ διατηρήσεως συμβουλίων καὶ ἐπιτροπῶν Ν.Π.Δ.Δ. ἁρμοδιότητος ἰδίου Ὑπουργείου».

7) Τὸ ὑπ' ἀριθ. 805/1972 Β. Δ/γμα «περὶ καθορισμοῦ τῶν, κατὰ τὴν παρ. 1 τοῦ ἄρθρου 5 τοῦ Ν.Δ. 1147/1972, διατηρουμένων ὑπὲρ τοῦ Νομάρχου Ἀττικῆς ἁρμοδιοτήτων ἐπὶ ἀντικειμένων τοῦ Ὑπουργείου Δημ. Ἔργων καὶ συστάσεως Συμβουλίου Δημοσίου Ἔργων εἰς τὴν Νομαρχίαν Ἀττικῆς καὶ τὰ διαμερίσματα αὐτῆς.

8) Τὸ Π.Δ. 910/77 «περὶ ὀργανισμοῦ τοῦ Υ.Δ.Ε.».

9) Τὸ Ν. 1032/11.3.80 «περὶ συστάσεως Ὑπουργείου Χωροταξίας Οἰκισμοῦ καὶ Περιβάλλοντος»,

10) Τὸ ἀπὸ 3.4.29 Δ/γμα «περὶ γενικοῦ οἰκοδομικοῦ κανονισμοῦ τοῦ Κράτους (Κεφ. ΙΙ).

11) Τὸ Ν. 947/79 «περὶ οἰκιστικῶν περιοχῶν».

12) Τὴν ὑπ' ἀριθ. 3848/29.5.81 ἐξουσιοδοτικὴ ἀπόφαση τοῦ Νομάρχη Ἀττικῆς.

13) Τὴν ὑπ' ἀριθ. 180948/9.8.82 ἀπόφαση Ν. Ἀττικῆς γιὰ τὴ συγκρότηση Συμβουλίου χωροταξίας οἰκισμοῦ καὶ περιβάλλοντος Νομοῦ Ἀττικῆς ὅπως ἀναπτύχθηκε μὲ τὴν οἰκ. 181151/21.9.82 ἀπόφαση Ν. Ἀττικῆς.

14) Τὸ ἀπὸ 17.7.23 Ν.Δ. «περὶ σχεδίου πόλεων, κωμῶν κ.λ.π.».

15) Τὸν Α.Ν. 314/1968 «περὶ παροχῆς εἰς τὸν Ὑπουργὸν Βορείου Ἑλλάδος καὶ τοὺς Νομάρχας ἁρμοδιότητος ἐπὶ θεμάτων ἐγκρίσεως, ἐπεκτάσεως κ.λπ. σχεδίων πόλεων καὶ κωμῶν, ὡς ἐτροποποιήθη καὶ συνεπληρώθη διὰ τοῦ ὑπ' ἀριθ. 1018/71 Ν. Δ/τος».

16) Τὴν ὑπ' ἀριθ. 1/1961 ἐγκύκλιο τοῦ Προϊσταμένου τῆς Ὑπηρεσίας Οἰκισμοῦ τοῦ Ὑπουργείου Δημ. Ἔργων καὶ τὴ συμπληρωματική της ἐγκύκλιο Ε8/1975 τοῦ Ὑφυπουργοῦ Δ.Ε.

17) Τὶς μὲ ἀριθ. πρωτ. 43/20.7.81, 40/14.6.82 ἀποφάσεις τοῦ Κοινοτικοῦ Συμβουλίου Ζεφυρίου.

18) Τὴν ἔνσταση—ἀναφορὰ τῶν Τόρη Ἀρετῆς κ.λπ.

19) Τὸ σχέδιο ποὺ συνοδεύει τὴν 337806/11.10.77 ἀπόφαση Ν. Ἀττικῆς μὲ θέμα «Ἔγκριση ρυμοτομικοῦ σχεδίου κοινότητας Ζεφυρίου Ἀττικῆς» στὸ ὁποῖο φαίνεται ὅτι στὸ Ο.Τ. 221 ὑπῆρχαν κτίσματα.

20) Τὴν 181056/12.11.82 εἰσήγηση τοῦ τμήματος Πολ/μίας Ν. Ἀττικῆς πρὸς τὸ ΣΥΧΟΠ Ν. Ἀττικῆς.

21) Τὴ γνωμοδότηση τοῦ Συμβουλίου ΥΧΟΠ Νομοῦ Ἀττικῆς ποὺ πάρθηκε μὲ τὴ 3η πράξη στὴ συνεδρίαση στὶς 26.11.1982.

22) Τὴ 181701/16.12.82 εἰσήγηση τοῦ τμήματος Πολεοδομίας Ν. Ἀττικῆς πρὸς τὸ ΣΥΧΟΠ Νομαρχίας Ἀττικῆς.

23) Τὴ σύμφωνη γνώμη τοῦ Συμβουλίου ΥΧΟΠ Νομαρχίας Ἀττικῆς ποὺ πάρθηκε μὲ τὴν 7η πράξη στὴ συνεδρίαση ποὺ ἔγινε στὶς 17.12.82, ἀποφασίζουμε:

Τροποποιοῦμε τὸ σχέδιο τῆς Κοινότητας Ζεφυρίου στὰ Ο.Τ. 221 καὶ 224Α ὅπως φαίνεται στὸ σχέδιο κλ. 1:500 ποὺ συνοδεύει τὴν ἀπόφασή μας αὐτὴ δηλαδή:

1. Ἐπιβάλουμε πρασιὰ πλάτους δύο (2.00) μέτρων σὲ βάρος τοῦ δρόμου στὰ Ο.Τ. 221 καὶ 224Α καὶ διατηροῦμε τὶς οἰκοδομικὲς γραμμὲς στὰ Ο.Τ. 221, 224Α, 218, 217Α στὴ θέση ποὺ ἔχουν ἐγκριθεῖ μὲ τὴν 337806/11.10.77 ἀπόφαση Ν. Ἀττικῆς.

2. Χαρακτηρίζουμε πεζόδρομο πλάτους ἕξη (6.00) μέτρων τὸ τμῆμα τοῦ δρόμου ἀνάμεσα στὰ Ο.Τ. 221, 224Α, 218, 217Α.


Ἡ ἀπόφαση αὐτὴ νὰ δημοσιευτεῖ στὴν Ἐφημερίδα τῆς Κυβερνήσεως.

Ἀθήνα, 21 Δεκεμβρίου 1982

Μὲ ἐντολὴ Νομάρχη

Ὁ Προϊστάμενος Τμ/τος Πολεοδομίας κ.ἀ.α.

Β. ΒΙΝΤΖΗΛΑΙΟΣ

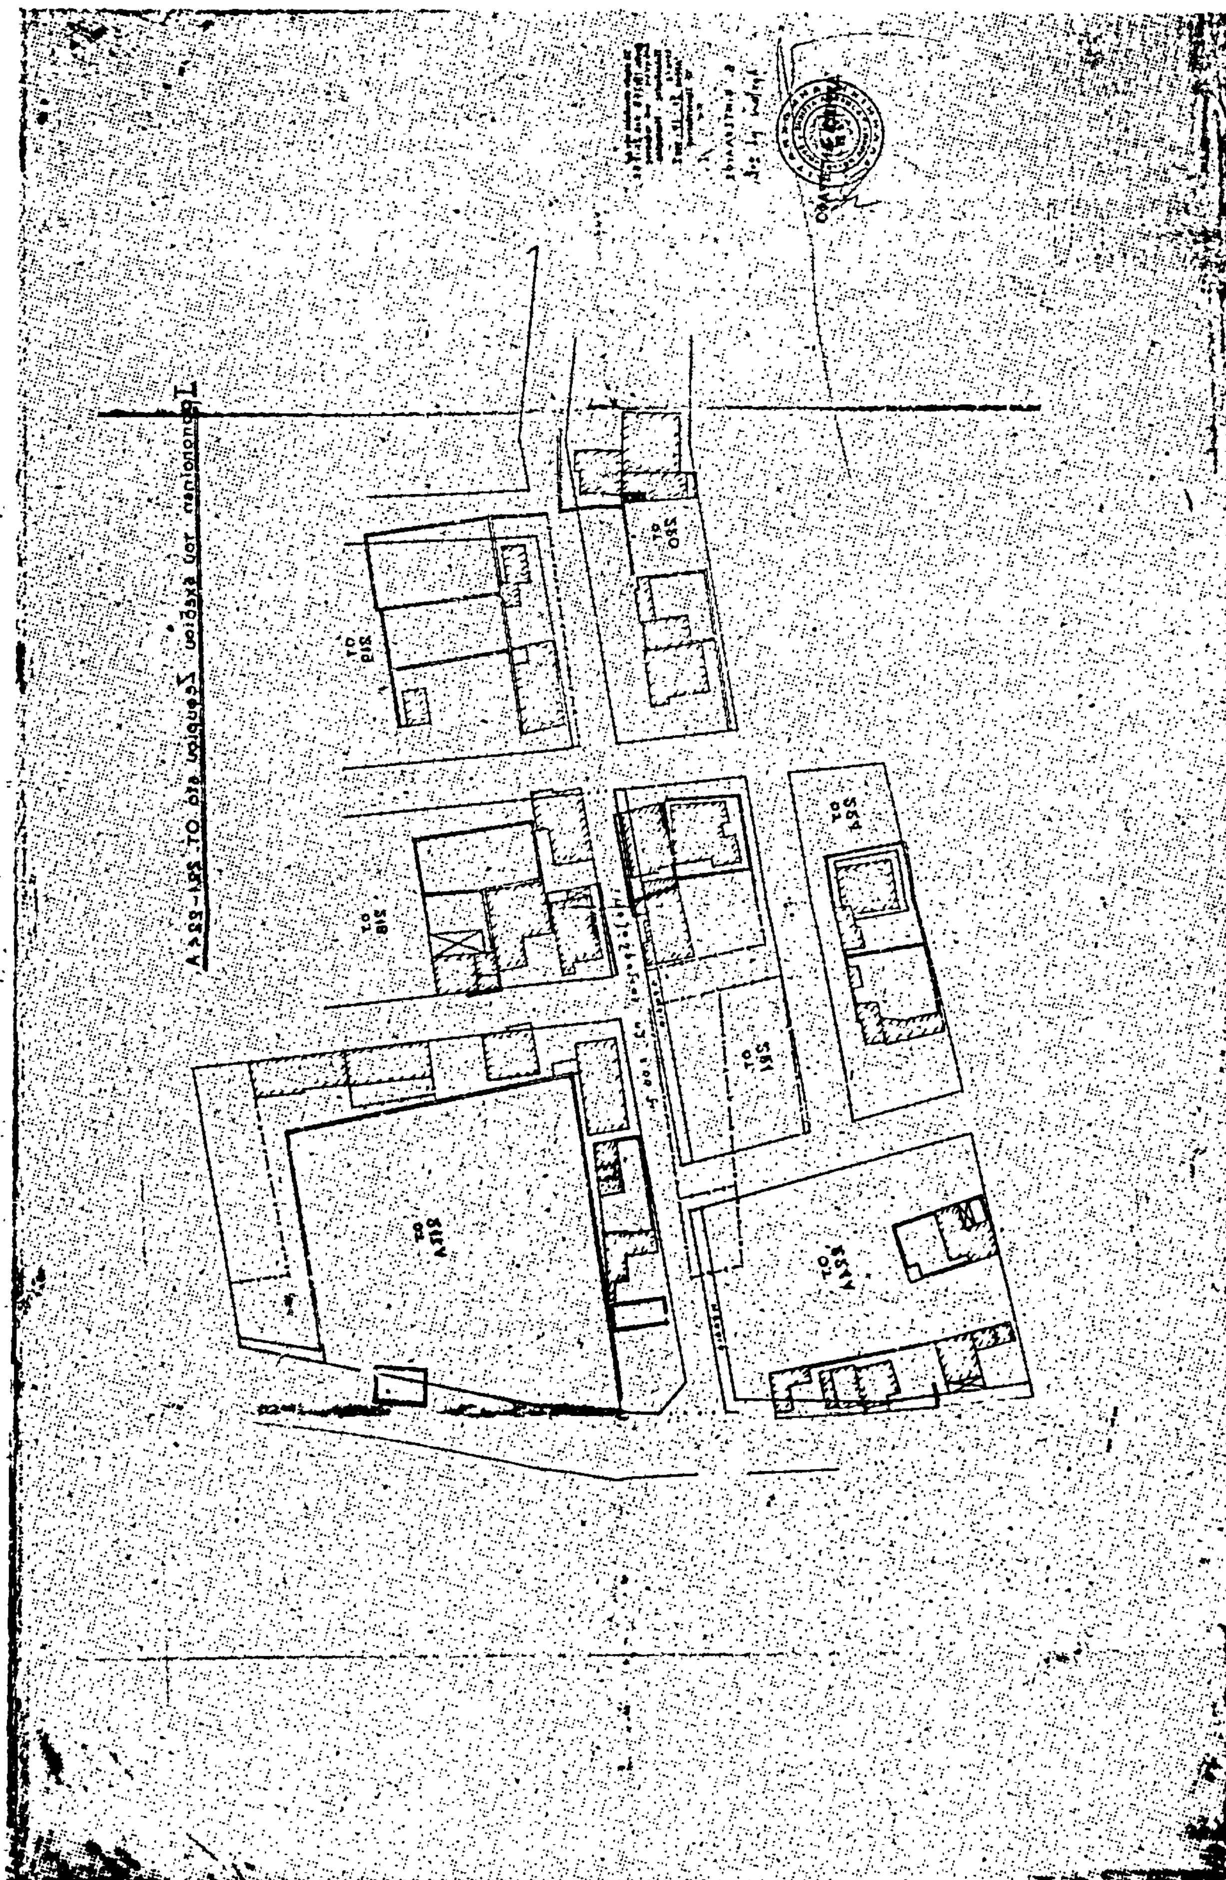

ΑΠΟ ΤΟ ΕΘΝΙΚΟ ΤΥΠΟΓΡΑΦΕΙΟ